
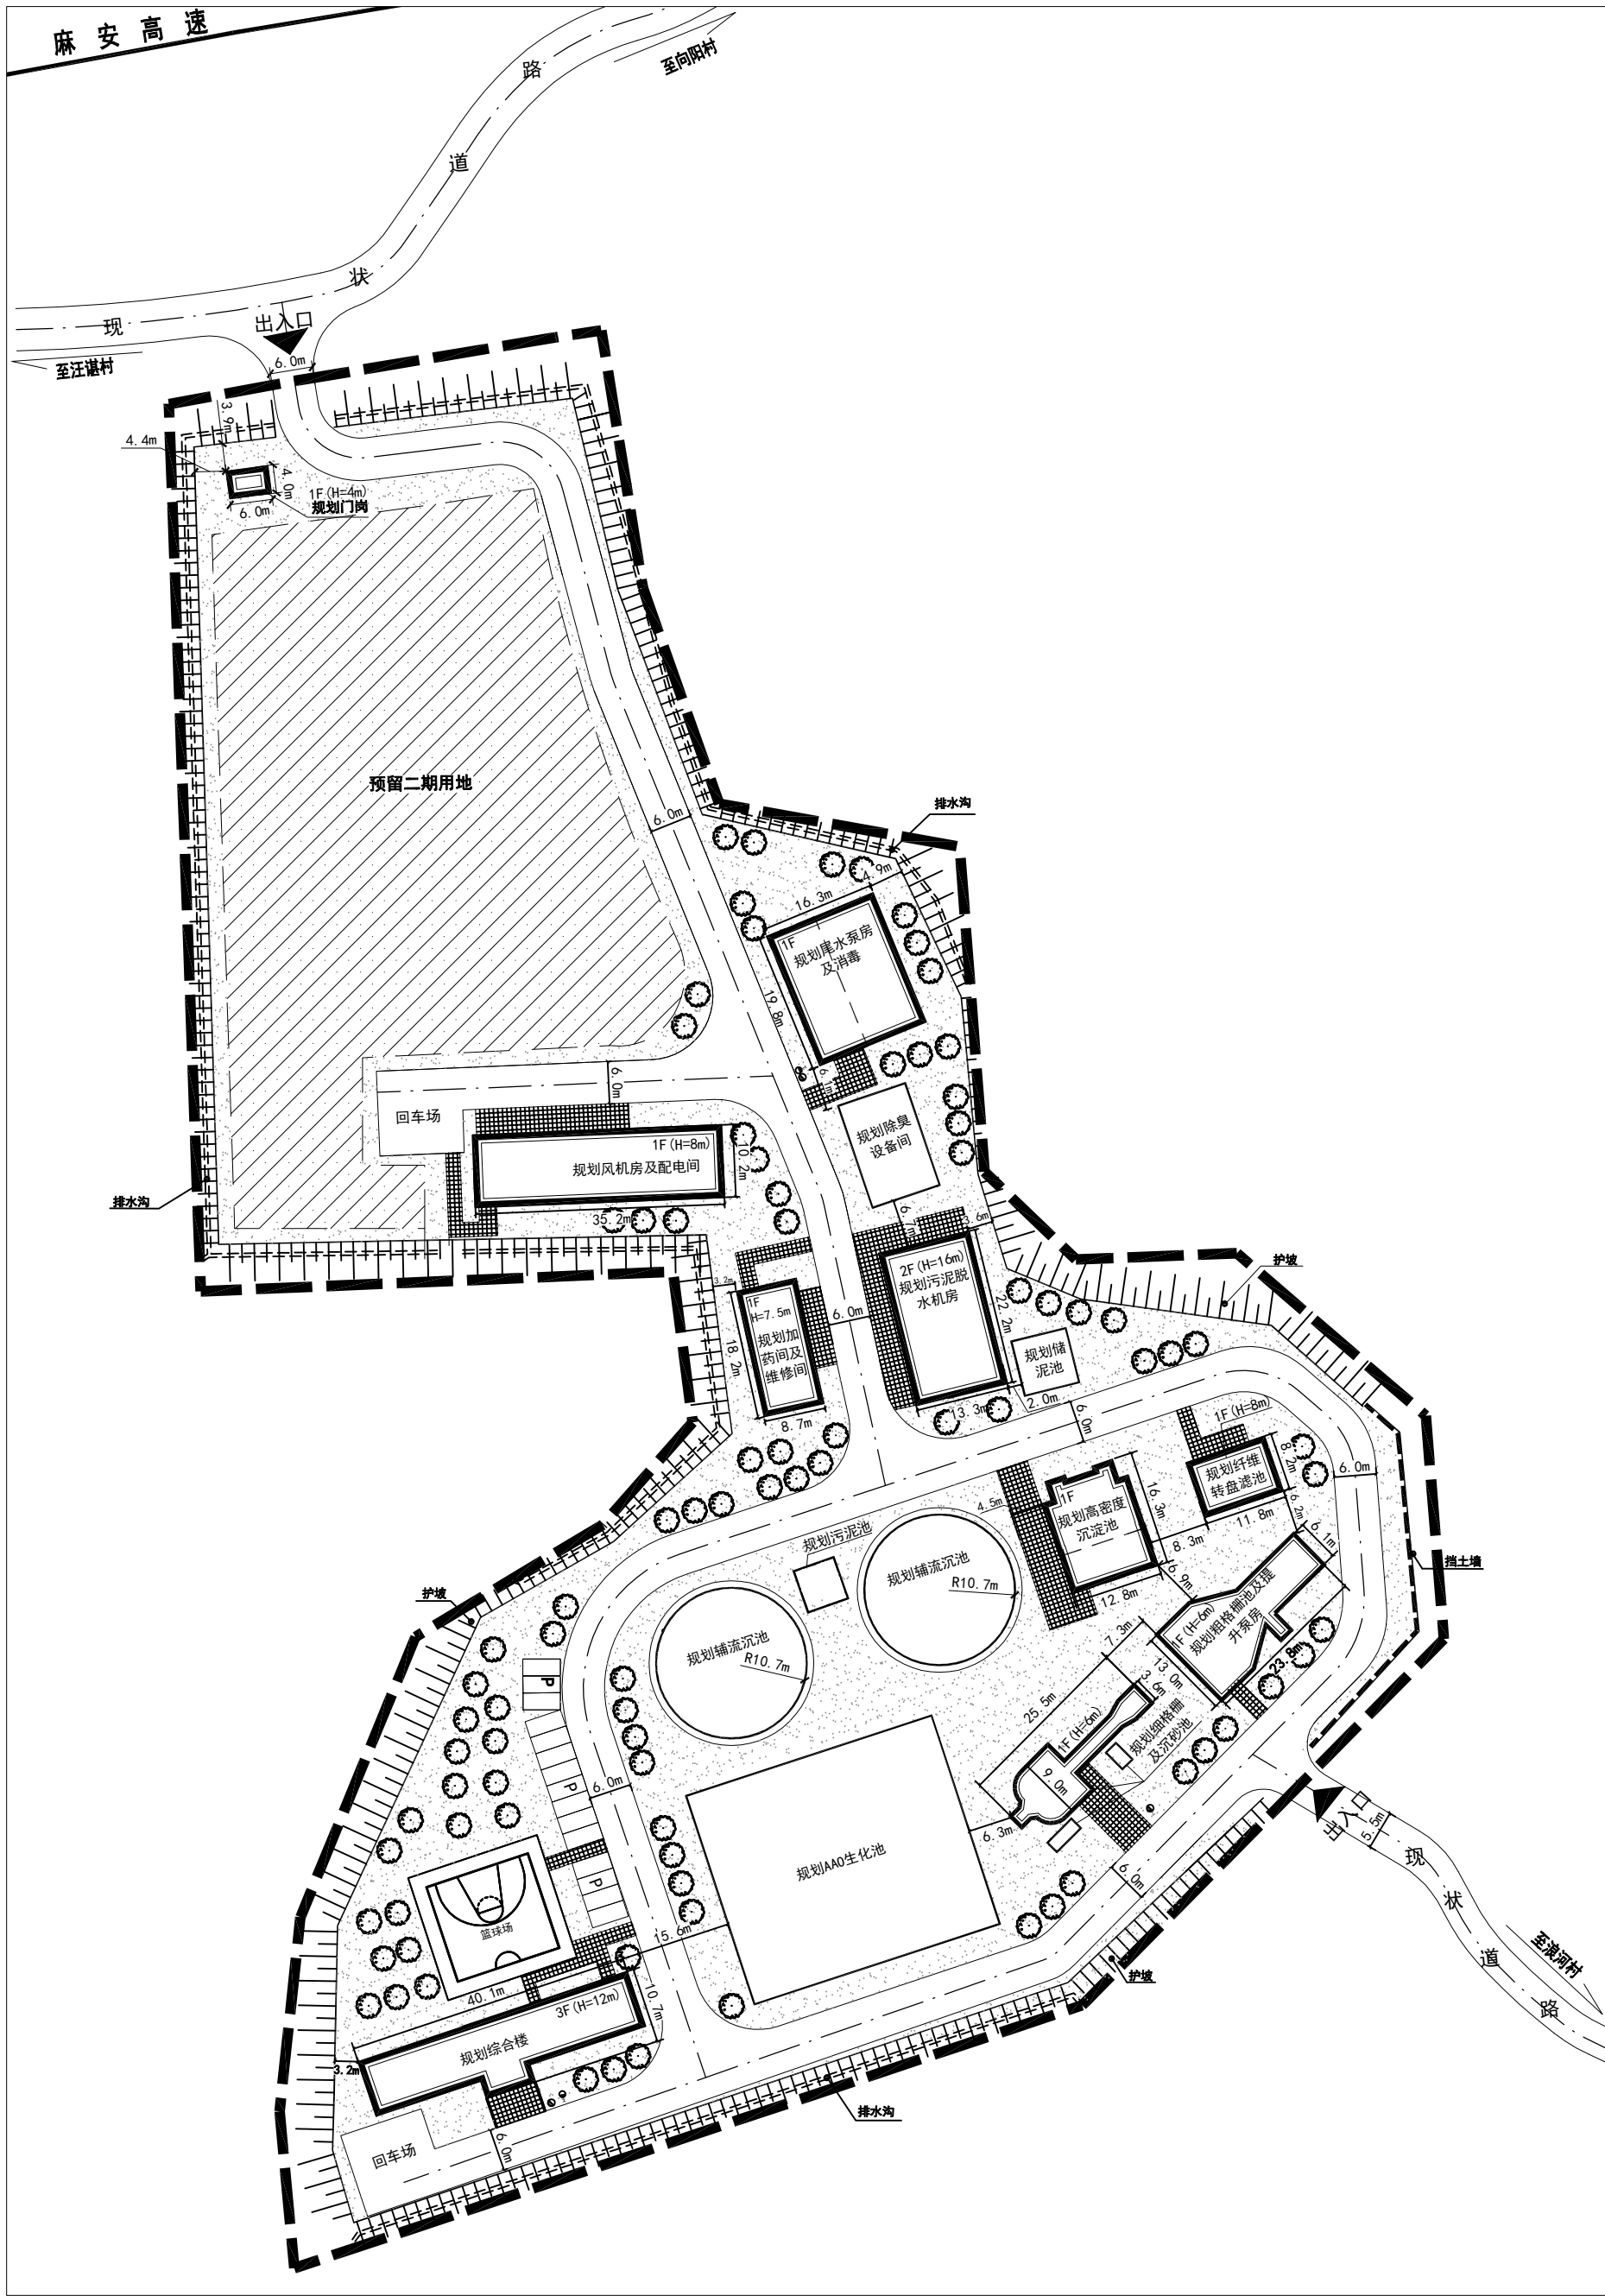


城乡规划批前公示：随州市高铁片区污水处理厂及配套管网工程建设规划

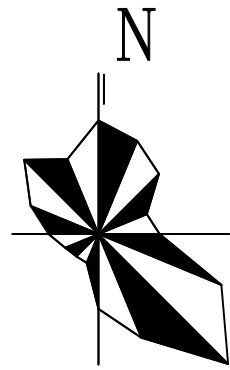

技术经济指标

有效用地面积：	26220.06m ²
总建筑面积：	2598.48m ²
其中，地上建筑面积：	2389.46m ²
地下建筑面积：	209.02m ²
计容总建筑面积：	2598.48m ²
建筑基底面积：	2147.16m ²
容积率：	0.10
建筑密度：	16.24%
绿地率：	48.03%
停车位：	15个

图例

	规划建筑		绿化用地
	规划道路		硬化地面铺装
	用地红线		消火栓
	出入口		垃圾收集点
	挡土墙		停车位
	护坡		地下建筑控制线

总平面图

根据《中华人民共和国城乡规划法》、《湖北省城乡规划条例》、《关于城乡规划公开公示的规定》等相关规定，现将随州市高铁片区污水处理厂及配套管网工程建设规划进行批前公示。

- 项目名称：随州市高铁片区污水处理厂及配套管网工程建设规划。
- 项目位置：随州市曾都区何店镇浪河村、向阳村、汪汪谔村（麻安高速）南侧。
- 用地性质：排水用地。
- 建设规模：有效用地面积26220.06平方米，规划建筑面积2598.48平方米。

五、规划说明：本次规划布局依据场地环境及生产流程组织要求，因地制宜、合理布置综合楼、风机房及配电间、粗格栅及提升泵房、细格栅及沉砂池、AAO生化反应池、辐流沉淀池、高密度沉淀池、纤维转盘滤池、消毒池和尾水提升泵房、加药间维修间、污水脱泥间、除臭设备间、储泥池、门岗等功能用房，以满足生产和管理需要。

待公示无异议后审批，具体布局方案及建筑尺寸、层数和建筑间距、退距详见规划图纸。

六、公示地点：1.随州市高铁片区污水处理厂及配套管网工程建设规划项目现场；2.随州市曾都区人民政府网站（规划信息栏目）。

为促使该规划更加科学合理，现向社会各界和广大市民征求意见和建议。敬请将意见建议（署真实姓名和联系地址、通讯方式）于公示期（2025年9月23日至2025年9月30日）内反映至曾都区自然资源和规划局（联系电话：0722-3223128、0722-3223898）。该项目利害关系人在公示期内有提出听证的权利。邮寄地址：随州市青年路196号随州市曾都区自然资源和规划局，邮编：441300。