
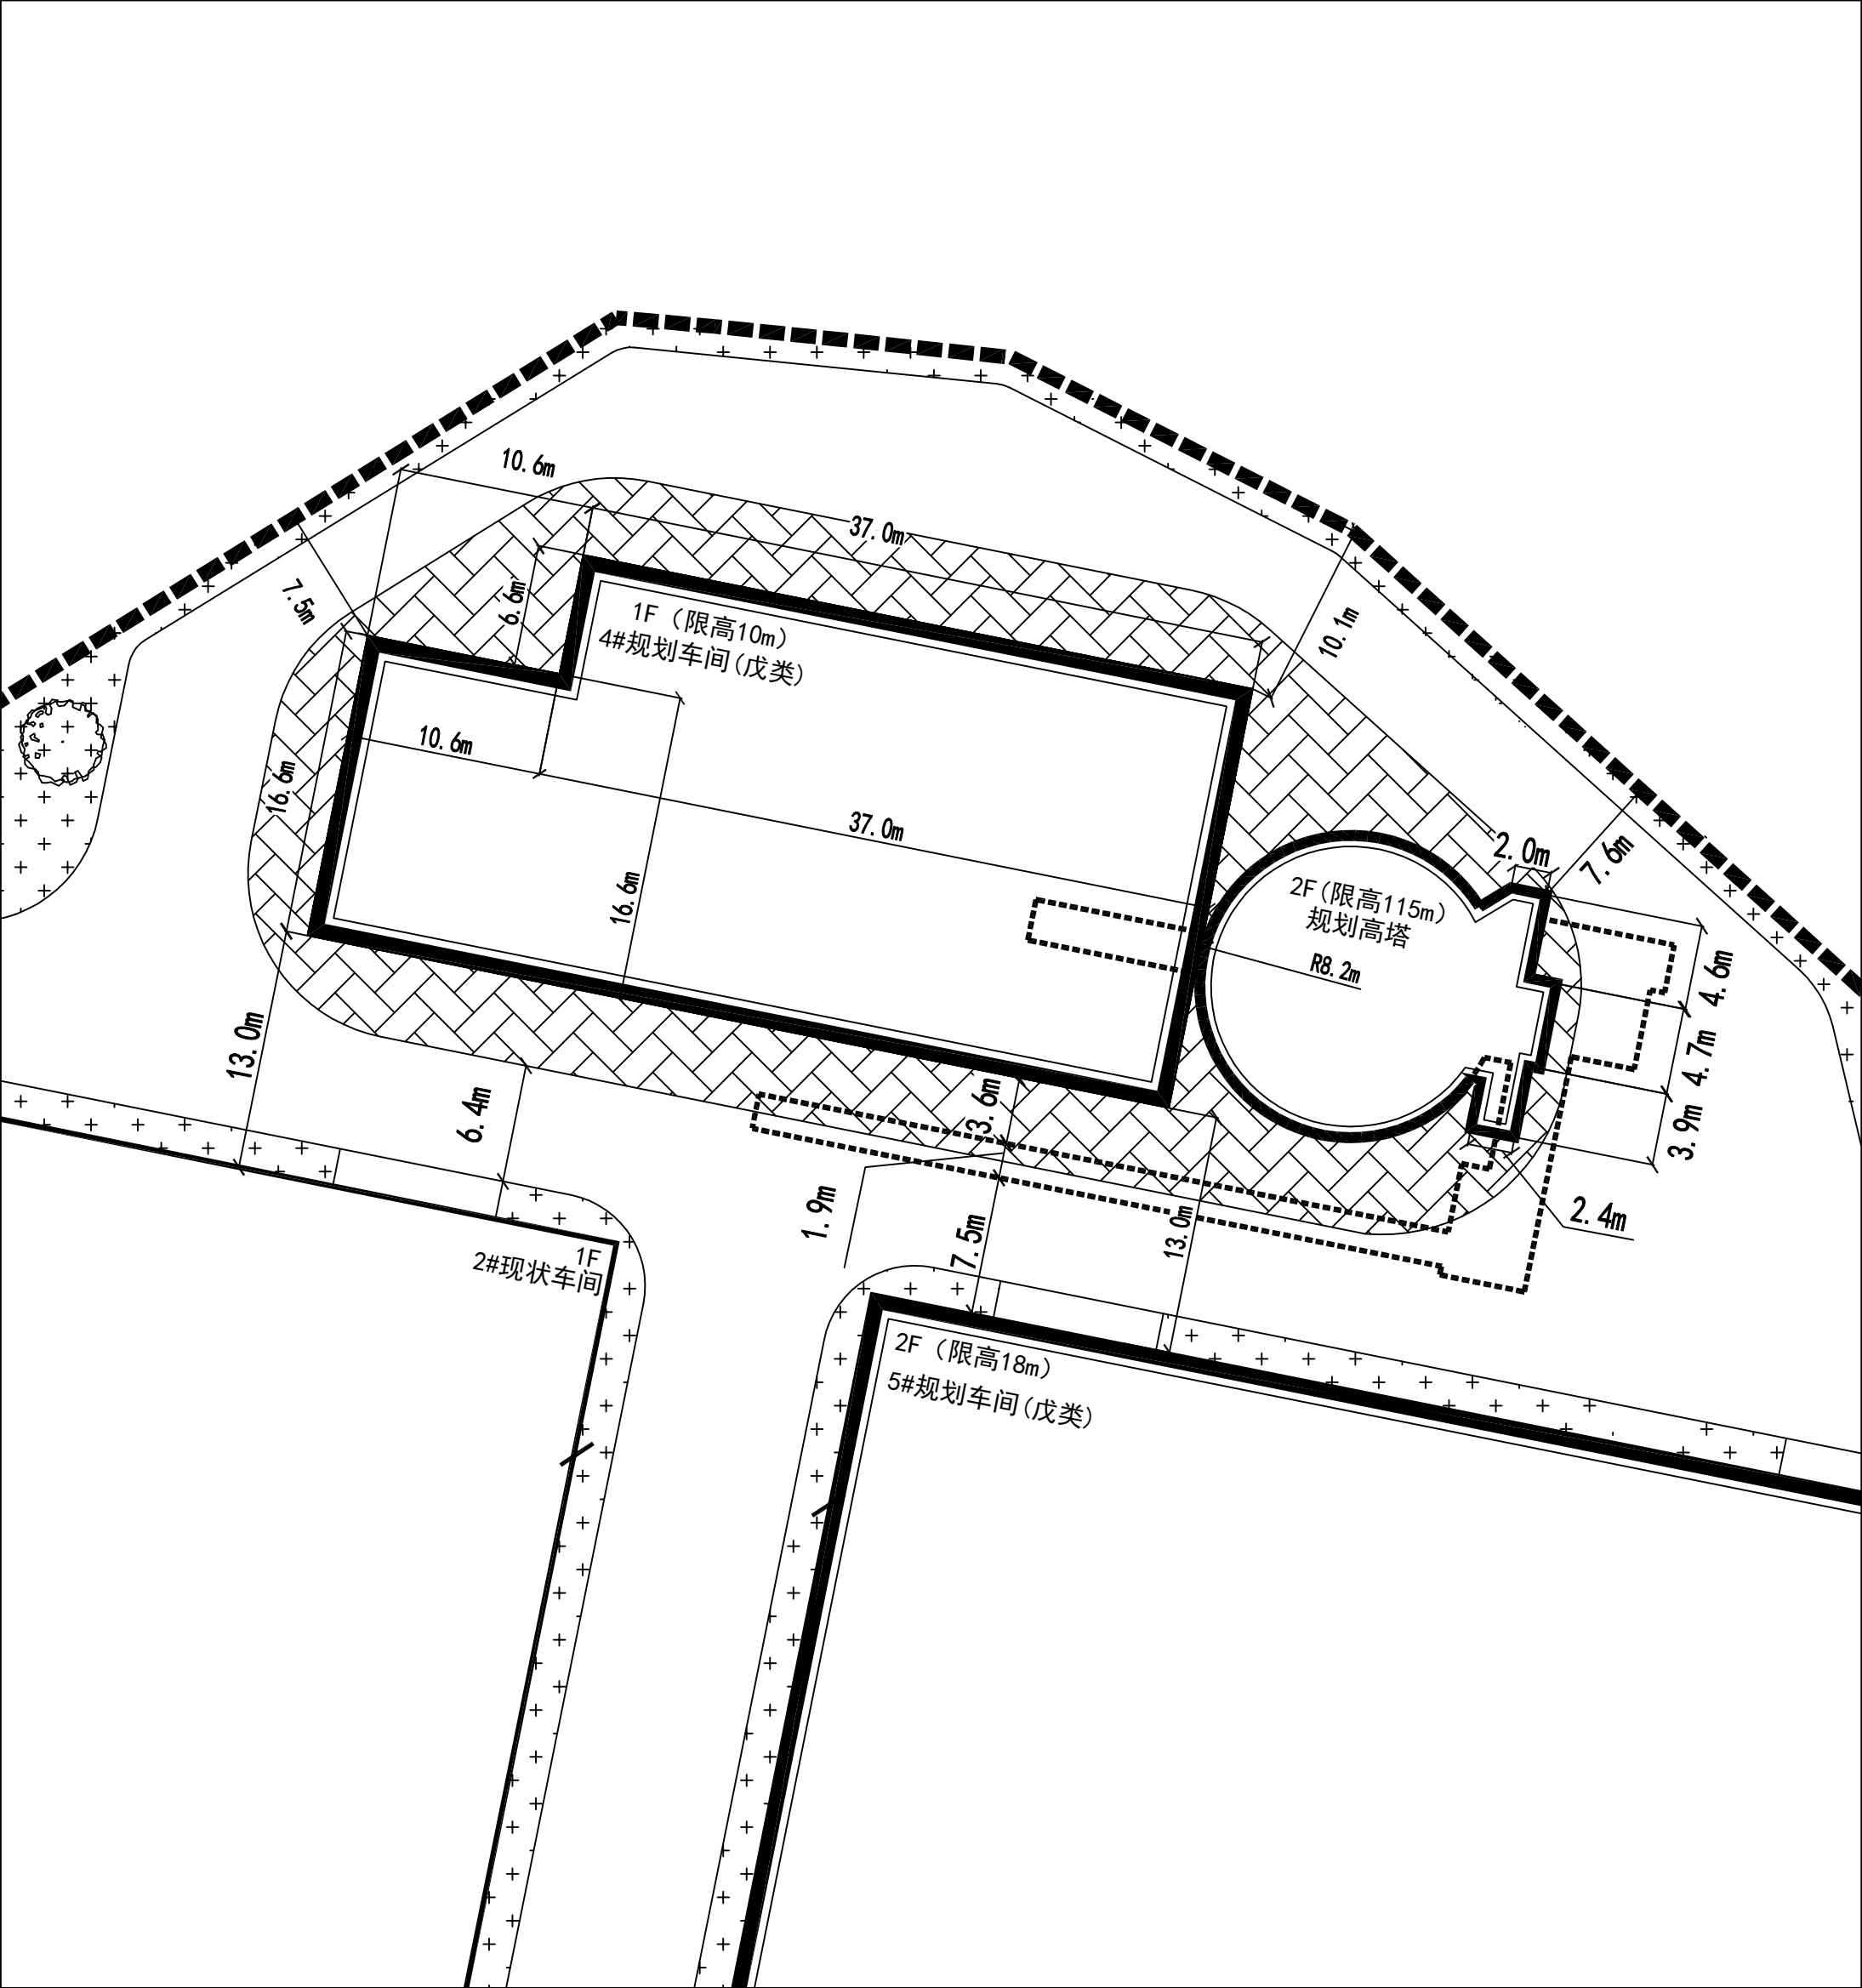


城乡规划批前公示：湖北神农峰农业有限责任公司平面局部调整规划

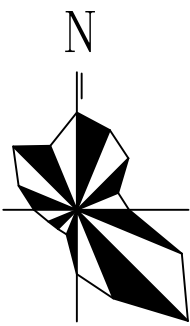

技术经济指标

规划高塔建筑面积： 746.76m²
其中：
规划地上建筑面积： 325.95m²
规划地下建筑面积： 420.81m²

图 例	
	现状建筑
	规划建筑
	地下建筑控制线
	规划道路
	用地红线
	出入口
	入口标识
	配电室
	绿化用地
	硬地面铺装
	消火栓
	垃圾收集点
	停车位
	非机动车停车棚 (含充电设施)

总平面图

根据《中华人民共和国城乡规划法》、《湖北省城乡规划条例》、《关于城乡规划公开公示的规定》等相关规定，现将湖北神农峰农业有限责任公司平面局部调整规划进行批前公示。

- 一、项目名称：湖北神农峰农业有限责任公司平面局部调整规划。
- 二、项目位置：随州市曾都区万店镇九里岗村。
- 三、用地性质：工业用地。
- 四、建设规模：规划高塔地上占地面积 245.37平方米，规划高塔建筑面积 746.76平方米。

五、规划说明：本规划在2025年8月已审批《湖北神农峰农业有限责任公司平面调整规划》做局部调整，以满足生态环保监测和生产安全需要。规划调整内容如下：1.增加地下配套设备用房；2.紧邻高塔东侧新增楼梯间等附属设施；3.高塔高度调整至115米。

待公示无异议后审批，具体布局方案及建筑尺寸、层数和建筑间距、退距详见规划图纸。

六、公示地点：1.湖北神农峰农业有限责任公司现场；2.随州市曾都区人 民政府网站（规划信息栏目）。

为促使该规划更加科学合理，现向社会各界和广大市民征求意见和建议。敬请将意见建议（署真实姓名和联系地址、通讯方式）于公示期（2025年9月28日至2025年10月13日）内反映至曾都区自然资源和规划局（联系电话：0722-3223128、0722-3223898）。该项目利害关系人在公示期内有提出听证的权利。邮寄地址：随州市青年路196号随州市曾都区自然资源和规划局，邮编：441300。