


城乡规划批前公示：随州市曾都区全域农村供水工程项目（一期）新建白果河水厂建设规划

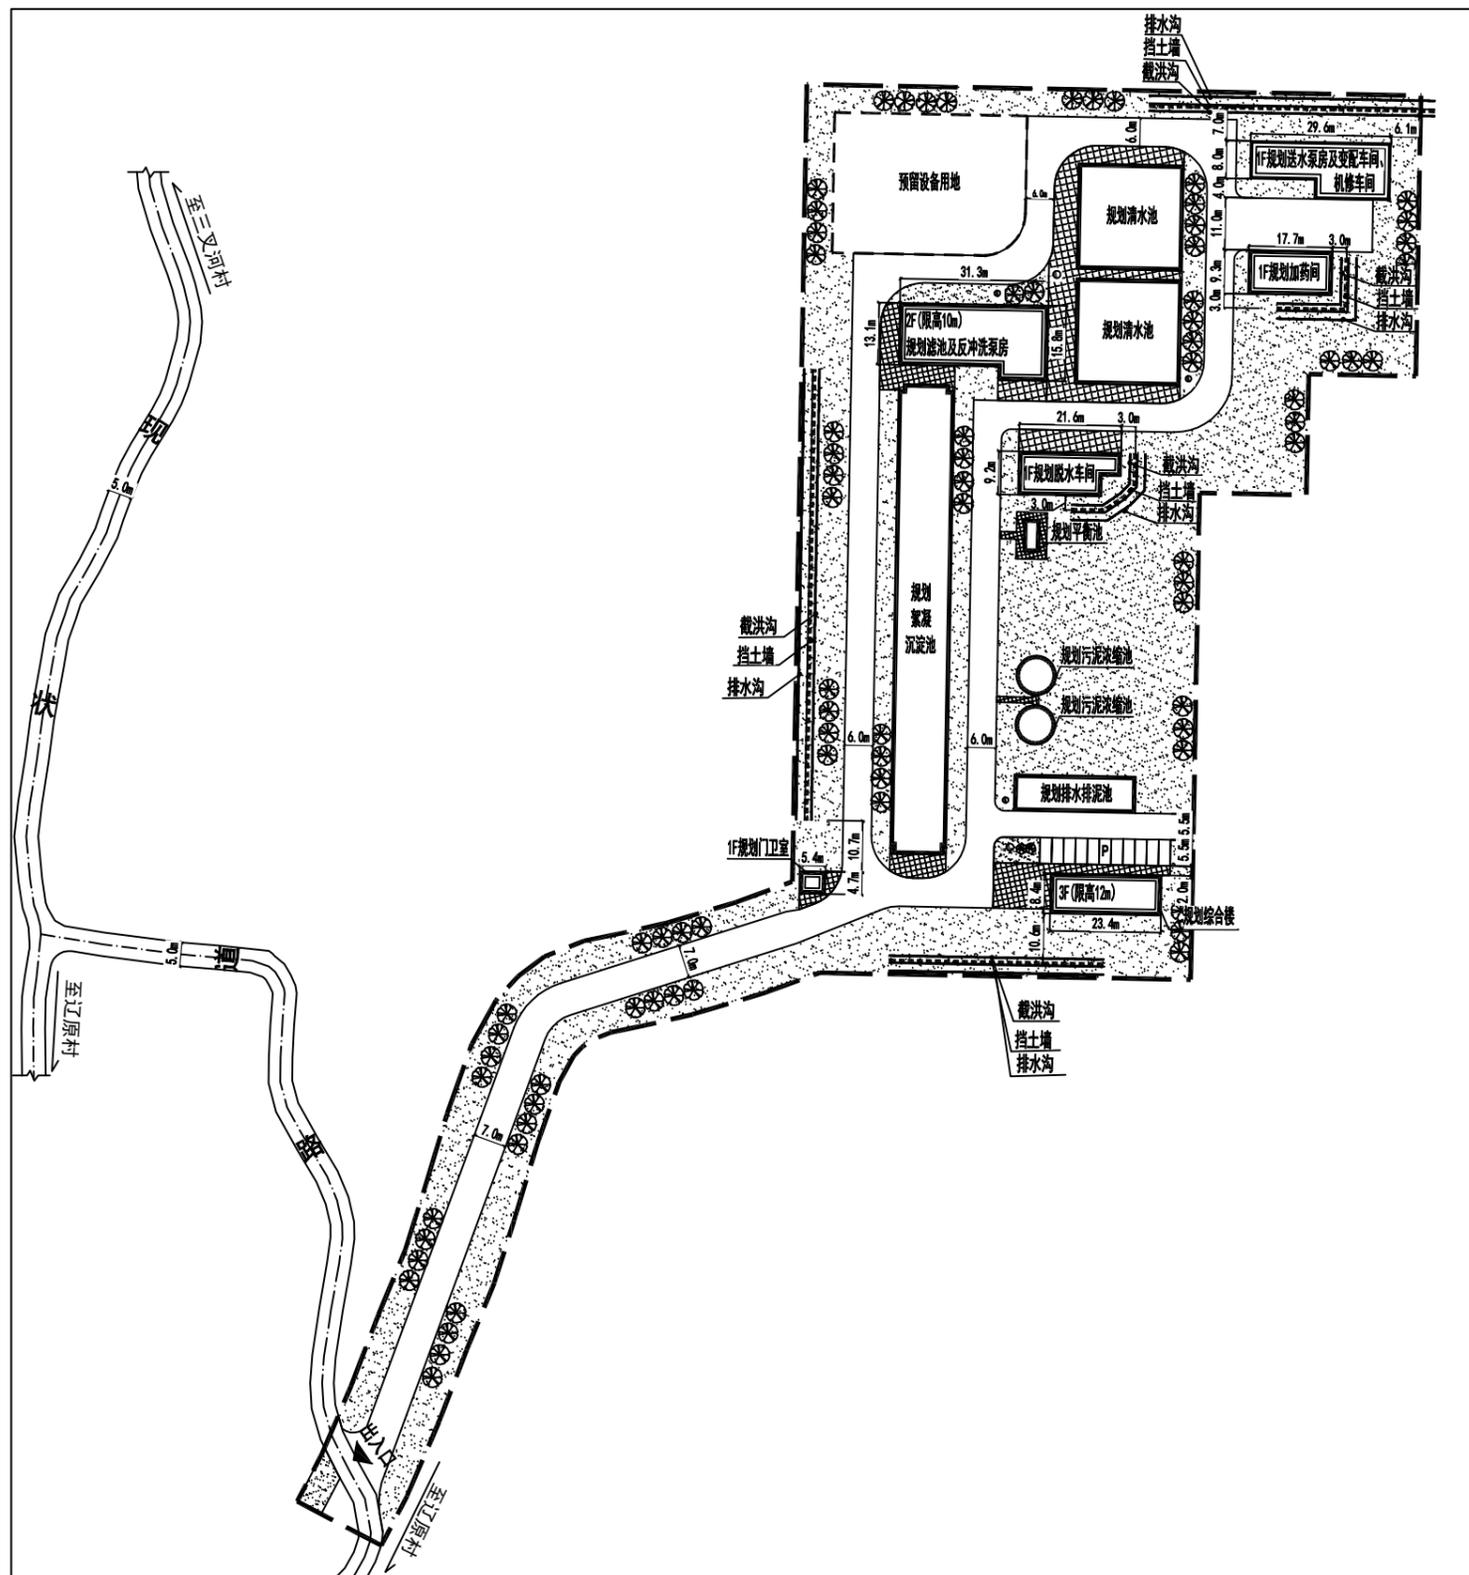

技术经济指标

有效用地面积:	22426.52m ²
总建筑面积:	2134.22m ²
建筑基底面积:	1302.81m ²
容积率:	0.10
建筑系数:	16.87%
绿地率:	39.81%
停车位:	11个

图例

	现状建筑		绿化用地
	规划建筑		硬地面铺装
	规划道路		消火栓
	用地红线		垃圾收集点
	入口标识		停车位

总平面图

根据《中华人民共和国城乡规划法》、《湖北省城乡规划条例》、《关于城乡规划公示的规定》等相关规定，现将随州市曾都区全域农村供水工程项目（一期）新建白果河水厂建设规划进行批前公示。

一、项目名称：随州市曾都区全域农村供水工程项目（一期）新建白果河水厂建设规划。

二、项目位置：随州市曾都区何店镇王店村。

三、用地性质：供水用地。

四、建设规模：有效用地面积22426.52平方米，规划建筑面积2134.22平方米。

五、规划说明：本次规划布局依据场地环境及生产流程组织要求，因地制宜、合理布置综合楼、机修间、水泵房等功能用房，以满足生产和管理需要。

待公示无异议后审批，具体布局方案及建筑尺寸、层数和建筑间距、退距详见规划图纸。

六、公示地点：1.随州市曾都区全域农村供水工程项目（一期）新建白果河水厂建设现场；2.随州市曾都区人民政府网站（规划信息栏目）。

为促使该规划更加科学合理，现向社会各界和广大市民征求意见和建议。敬请将意见建议（署真实姓名和联系地址、通讯方式）于公示期（2025年8月6日至2025年8月14日）内反映至曾都区自然资源和规划局（联系电话：0722-3223128、0722-3223898）。该项目利害关系人在公示期内有提出听证的权利。邮寄地址：随州市青年路196号随州市曾都区自然资源和规划局，邮编：441300。