
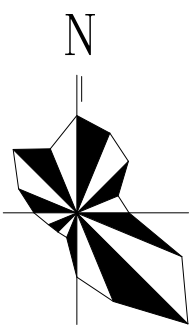


城乡规划批前公示：何店镇向阳殡葬服务中心平面规划

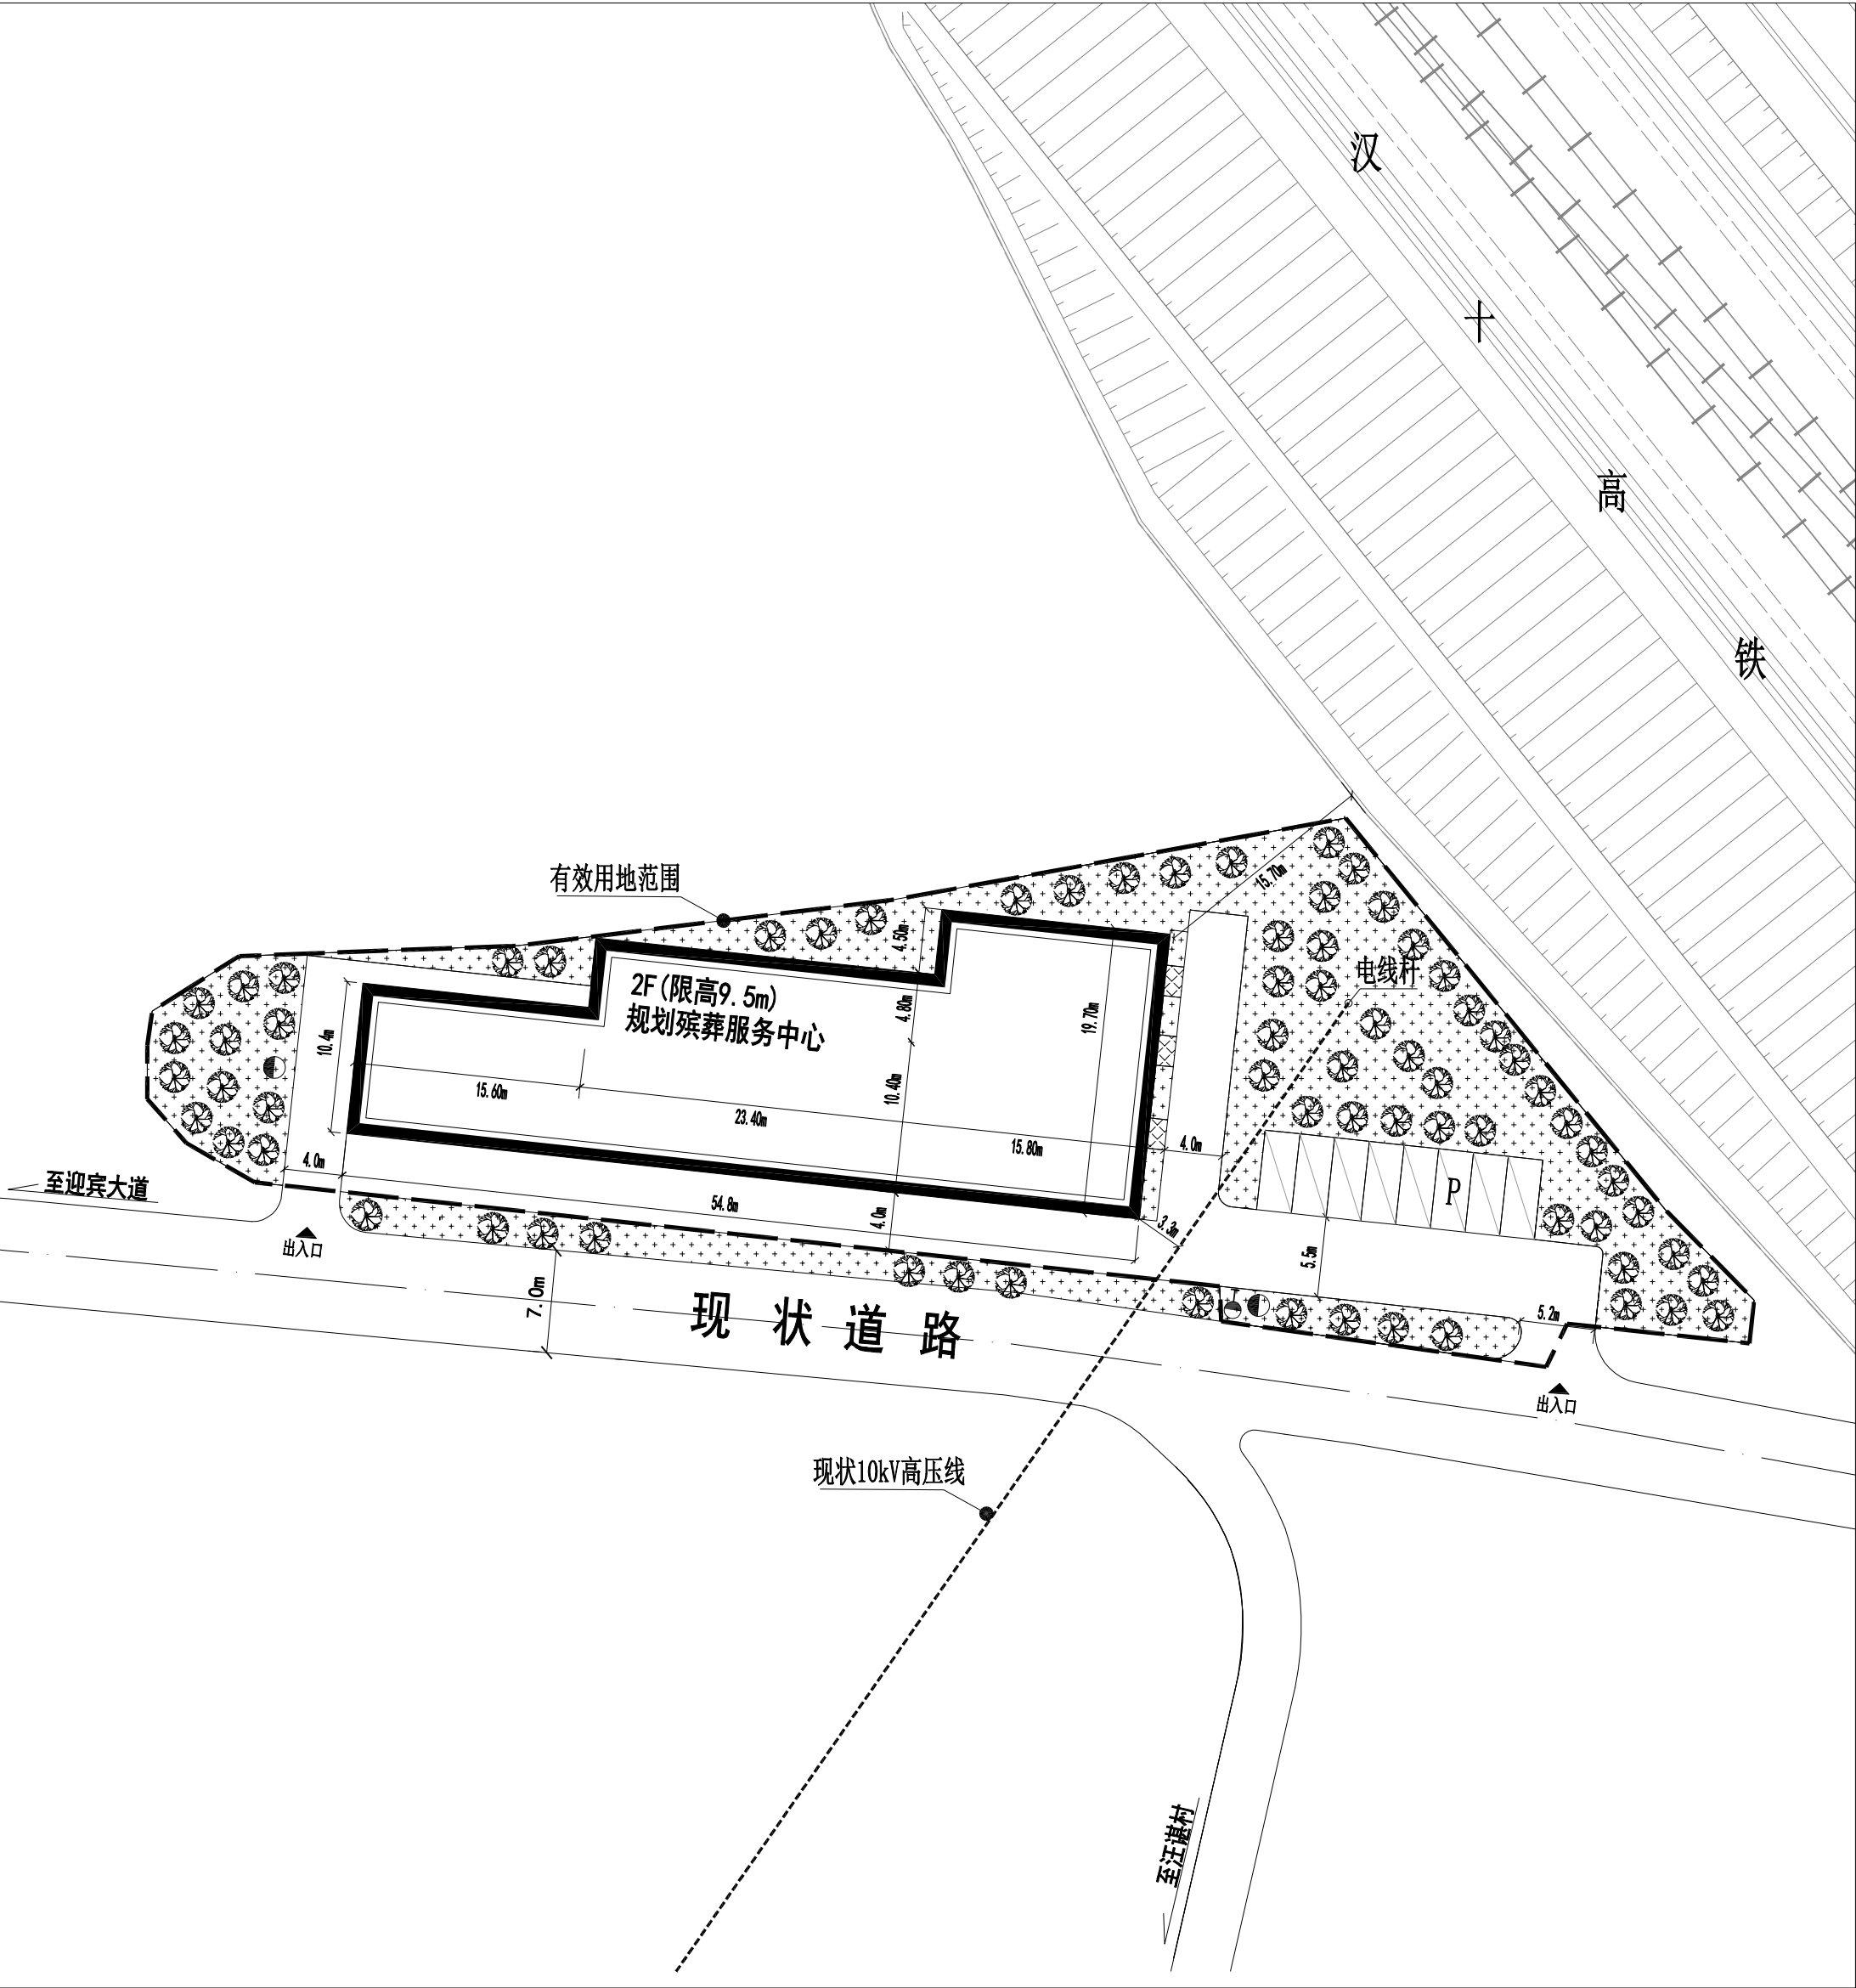

技术经济指标

有效用地面积：	2383.42m²
总建筑面积：	1658.36m²
计容总建筑面积：	1658.36m²
建筑基底面积：	829.18m²
容积率：	0.7
建筑密度：	34.8%
绿地率：	35.6%
停车位：	8个

图例

	规划建筑		绿化用地
	现状道路		硬地面铺装
	用地红线		消防栓
	入口标识		垃圾收集点
	电线杆及电线		停车位

总平面图

根据《中华人民共和国城乡规划法》、《湖北省城乡规划条例》、《关于城乡规划公开公示的规定》等相关规定，现将何店镇向阳殡葬服务中心平面规划进行批前公示。

- 一、项目名称：何店镇向阳殡葬服务中心平面规划。
- 二、项目位置：曾都区何店镇向阳村二组。
- 三、用地性质：殡葬用地。
- 四、建设规模：有效用地面积2383.42平方米，规划建筑面积1658.36平方米。
- 五、规划说明：为满足村民对殡葬服务的要求，规划建设殡葬服务中心就近服务周边村庄；建筑设计耐火等级为一级。

待公示无异议后审批，具体布局方案及建筑尺寸、层数和建筑间距、退距详见规划图纸。

六、公示地点：1.曾都区何店镇向阳村二组项目现场；2.随州市曾都区人民政府网站（规划信息栏目）。

为促使该规划更加科学合理，现向社会各界和广大市民征求意见和建议。敬请将意见建议（署真实姓名和联系地址、通讯方式）于公示期（2025年12月29日至2026年1月7日）内反映至曾都区自然资源和规划局（联系电话0722-3223128、0722-3223898）。该项目利害关系人在公示期内有提出听证的权利。邮寄地址：随州市青年路196号随州市曾都区自然资源和规划局，邮编：441300。