



城乡规划批前公示：湖北万松堂大健康医药集团有限公司平面调整规划

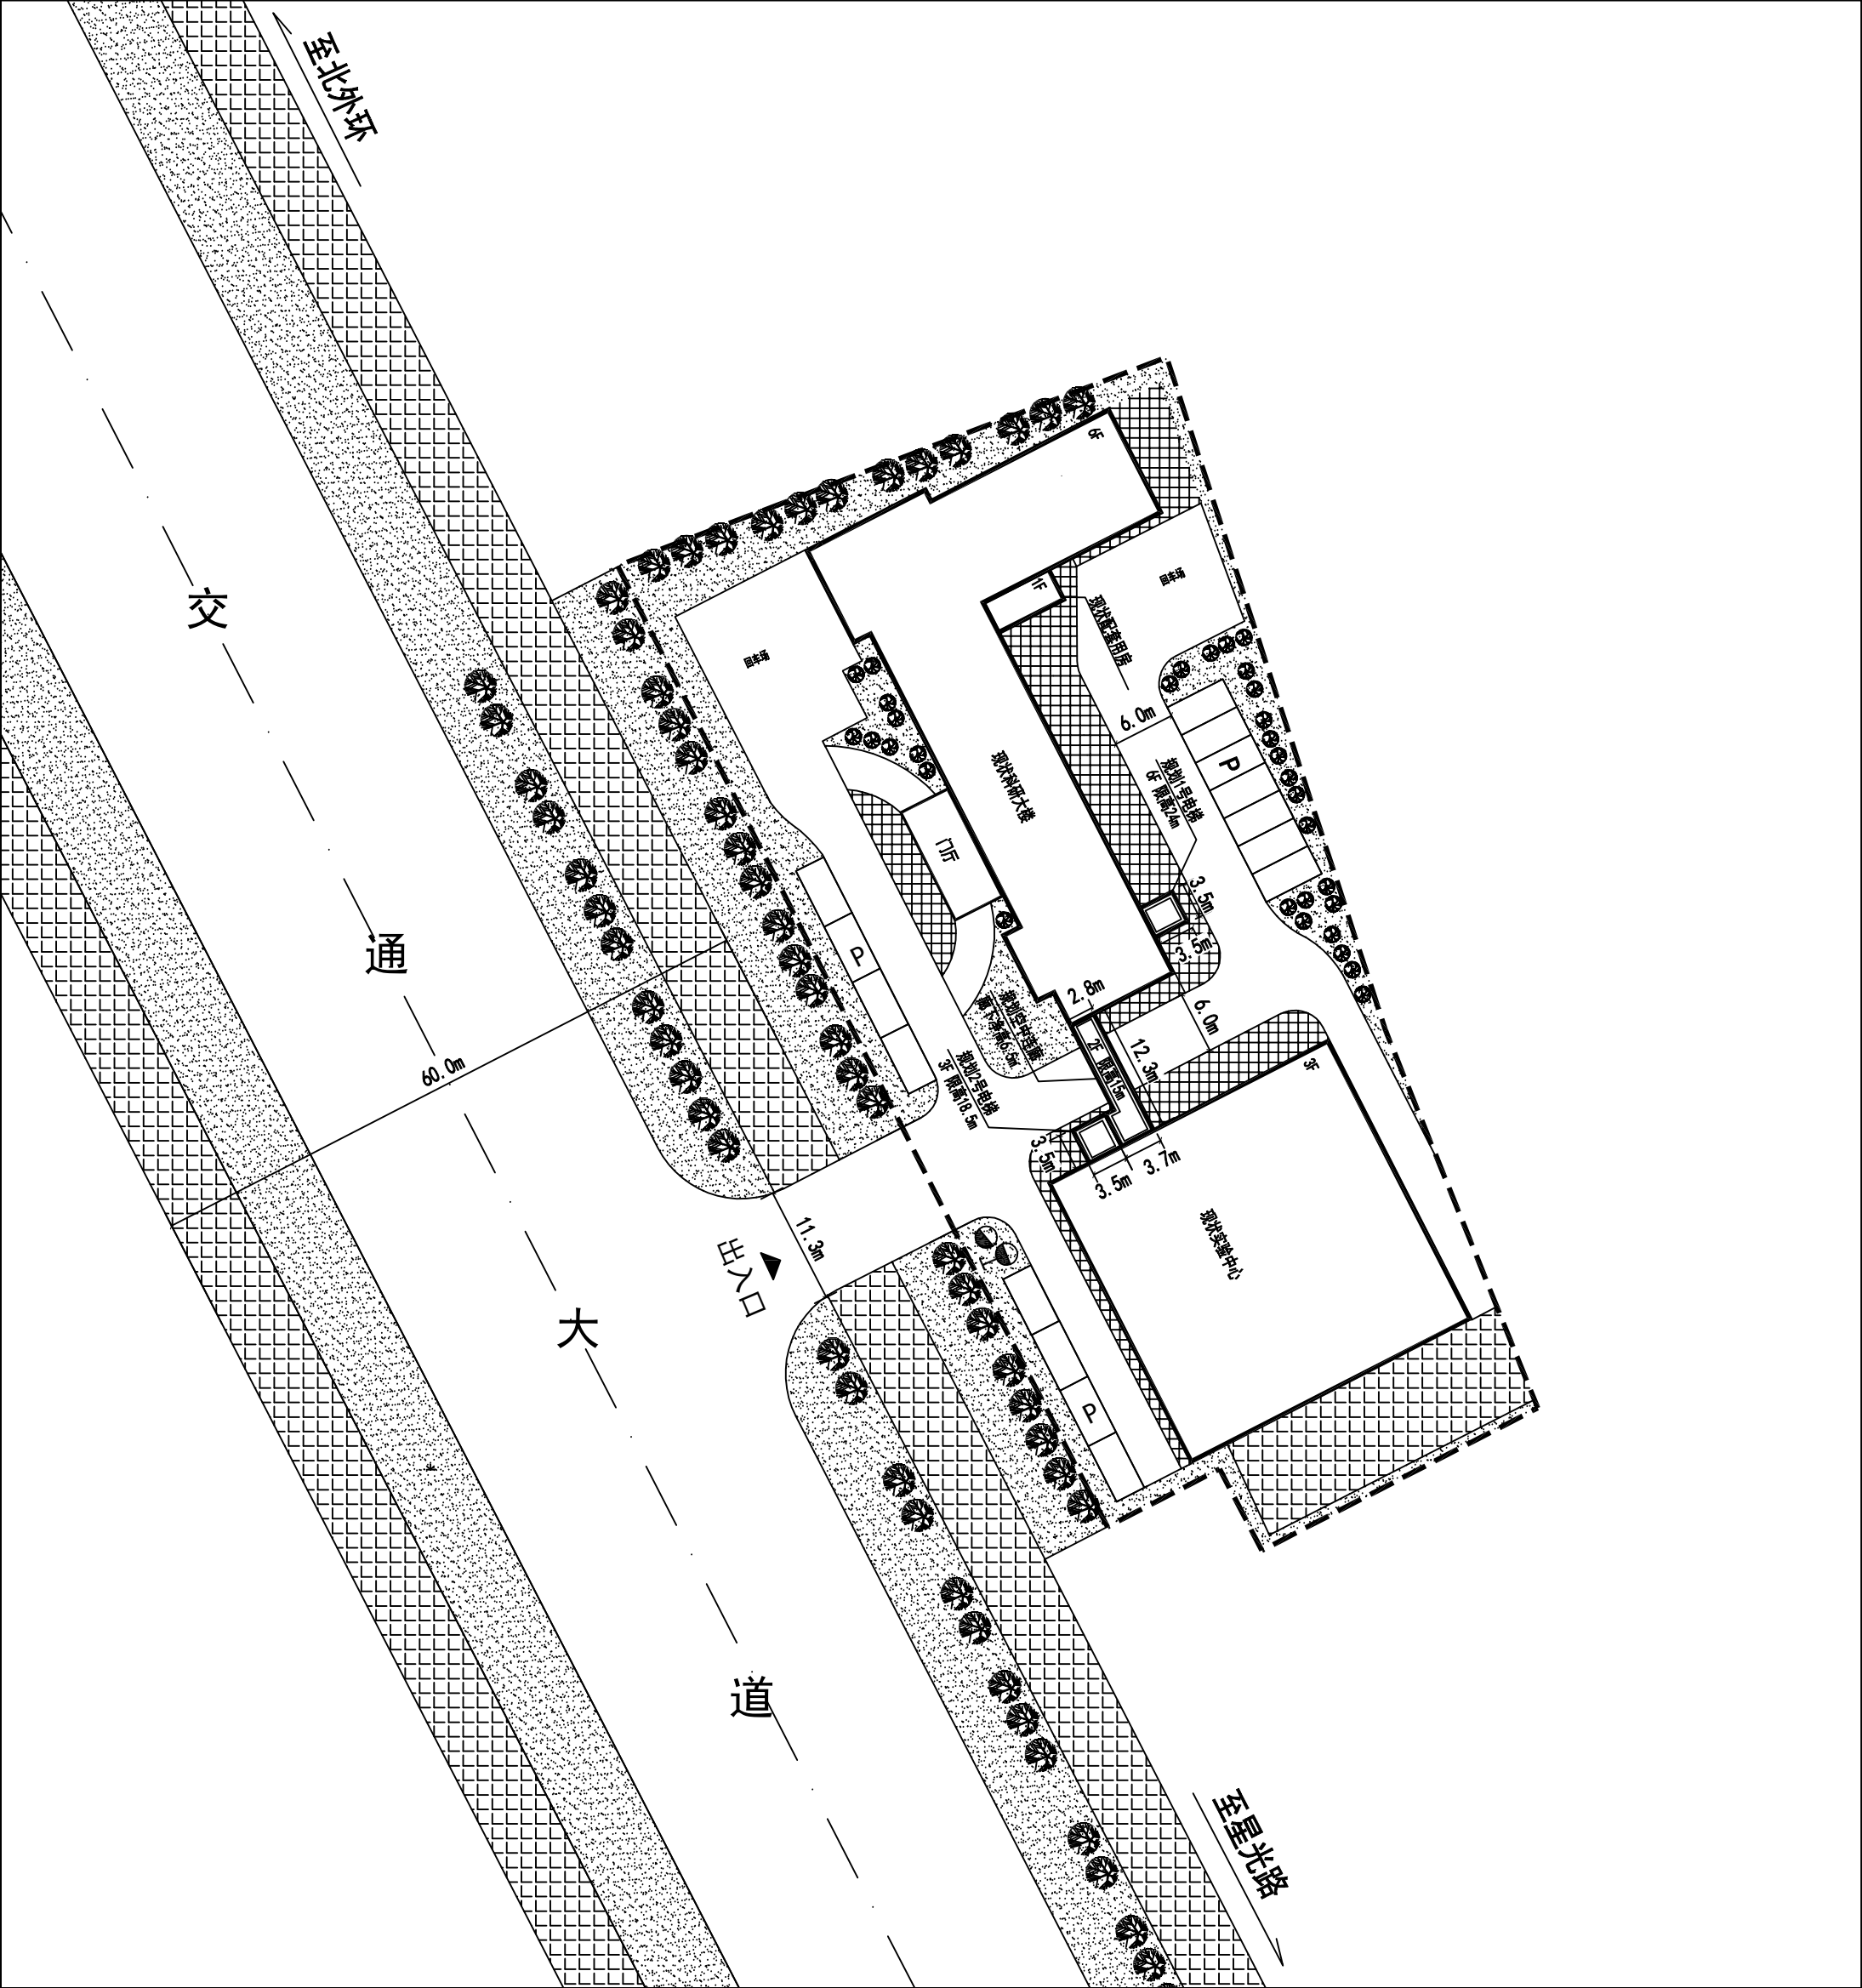

总平面图

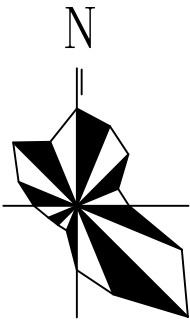

技术经济指标	
有效用地面积：	5198.00m²
总建筑面积：	8037.28m²
其中，规划建筑面积：185.51m²	
现状建筑面积：7851.77m²	
计容总建筑面积：	8037.28m²
建筑基底面积：	1850.61m²
容积率：	1.55
建筑密度：	34.88%
绿地率：	14.89%
停车位：	15个

图 例	
	规划建筑
	规划道路
	用地红线
	出入口
	停车位 (含充电设施)
	绿化用地
	硬地面铺装
	消火栓
	垃圾收集点

根据《中华人民共和国城乡规划法》、《湖北省城乡规划条例》、《关于城乡规划公开公示的规定》等相关规定，现将湖北万松堂大健康医药集团有限公司平面调整规划进行批前公示。

- 一、项目名称：湖北万松堂大健康医药集团有限公司平面调整规划。
 - 二、项目位置：位于曾都经济开发区。
 - 三、用地性质：工业用地。
 - 四、建设规模：有效用地面积5198.00平方米；规划总建筑面积8037.28m²，其中规划建筑面积185.51m²，现状建筑面积7851.77m²。
 - 五、规划说明：规划因地制宜，合理布局生产、办公区，以满足企业生产需求，建筑物层高超过8米的，在计算容积率时该层面积加倍计算。
- 待公示无异议后审批，具体布局方案及建筑尺寸、层数和建筑间距、退距详见规划图纸。

- 六、公示地点：1.湖北万松堂大健康医药集团有限公司建设现场；2.随州市曾都区人民政府网站（规划信息栏目）。

为促使该规划更加科学合理，现向社会各界和广大市民征求意见和建议。敬请将意见建议（署真实姓名和联系地址、通讯方式）于公示期（2026年9月4日至2026年9月14日）内反映至曾都区自然资源和规划局（联系电话：0722-3223128、0722-3223898）。该项目利害关系人在公示期内有提出听证的权利。邮寄地址：随州市青年路196号随州市曾都区自然资源和规划局，邮编：441300。