城乡规划批前公示：湖北雄威渔具有限公司建设规划

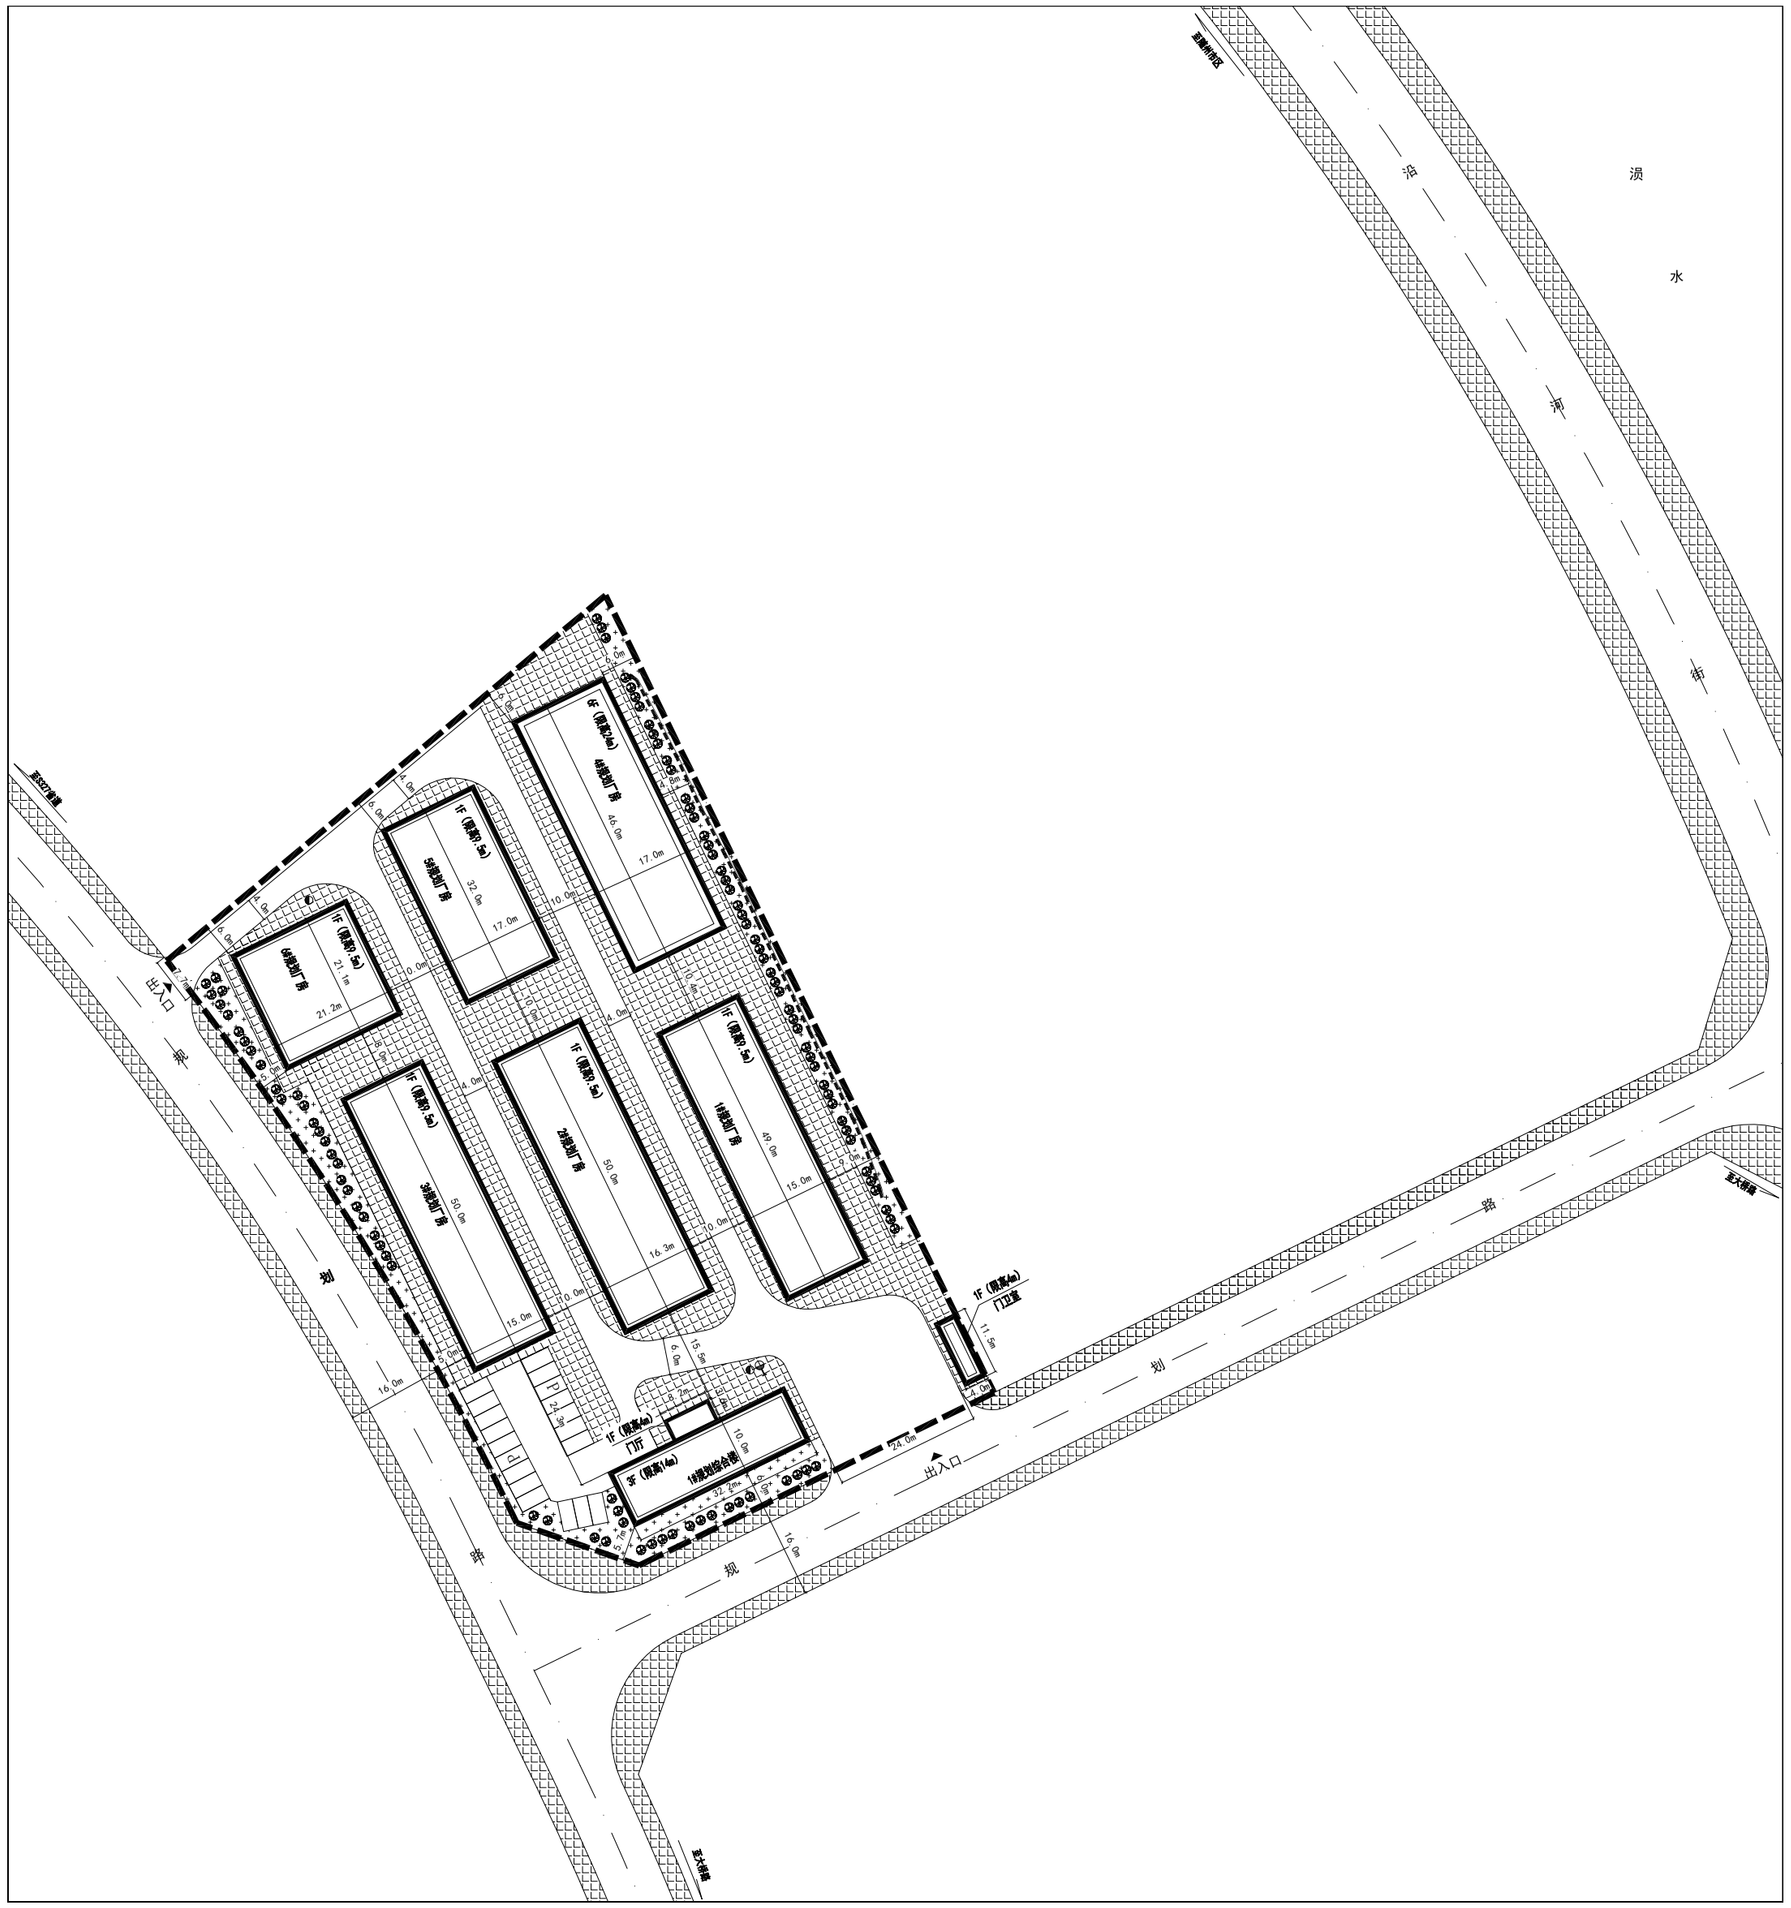
N
规划道路
出入口
规划道路
出入口
规划道路
规划道路
规划道路